


Архитектурно-планировочная концепция магазина с универсальным ассортиментом продовольственных товаров по адресу: г. Докшицы, ул. Гайдара.

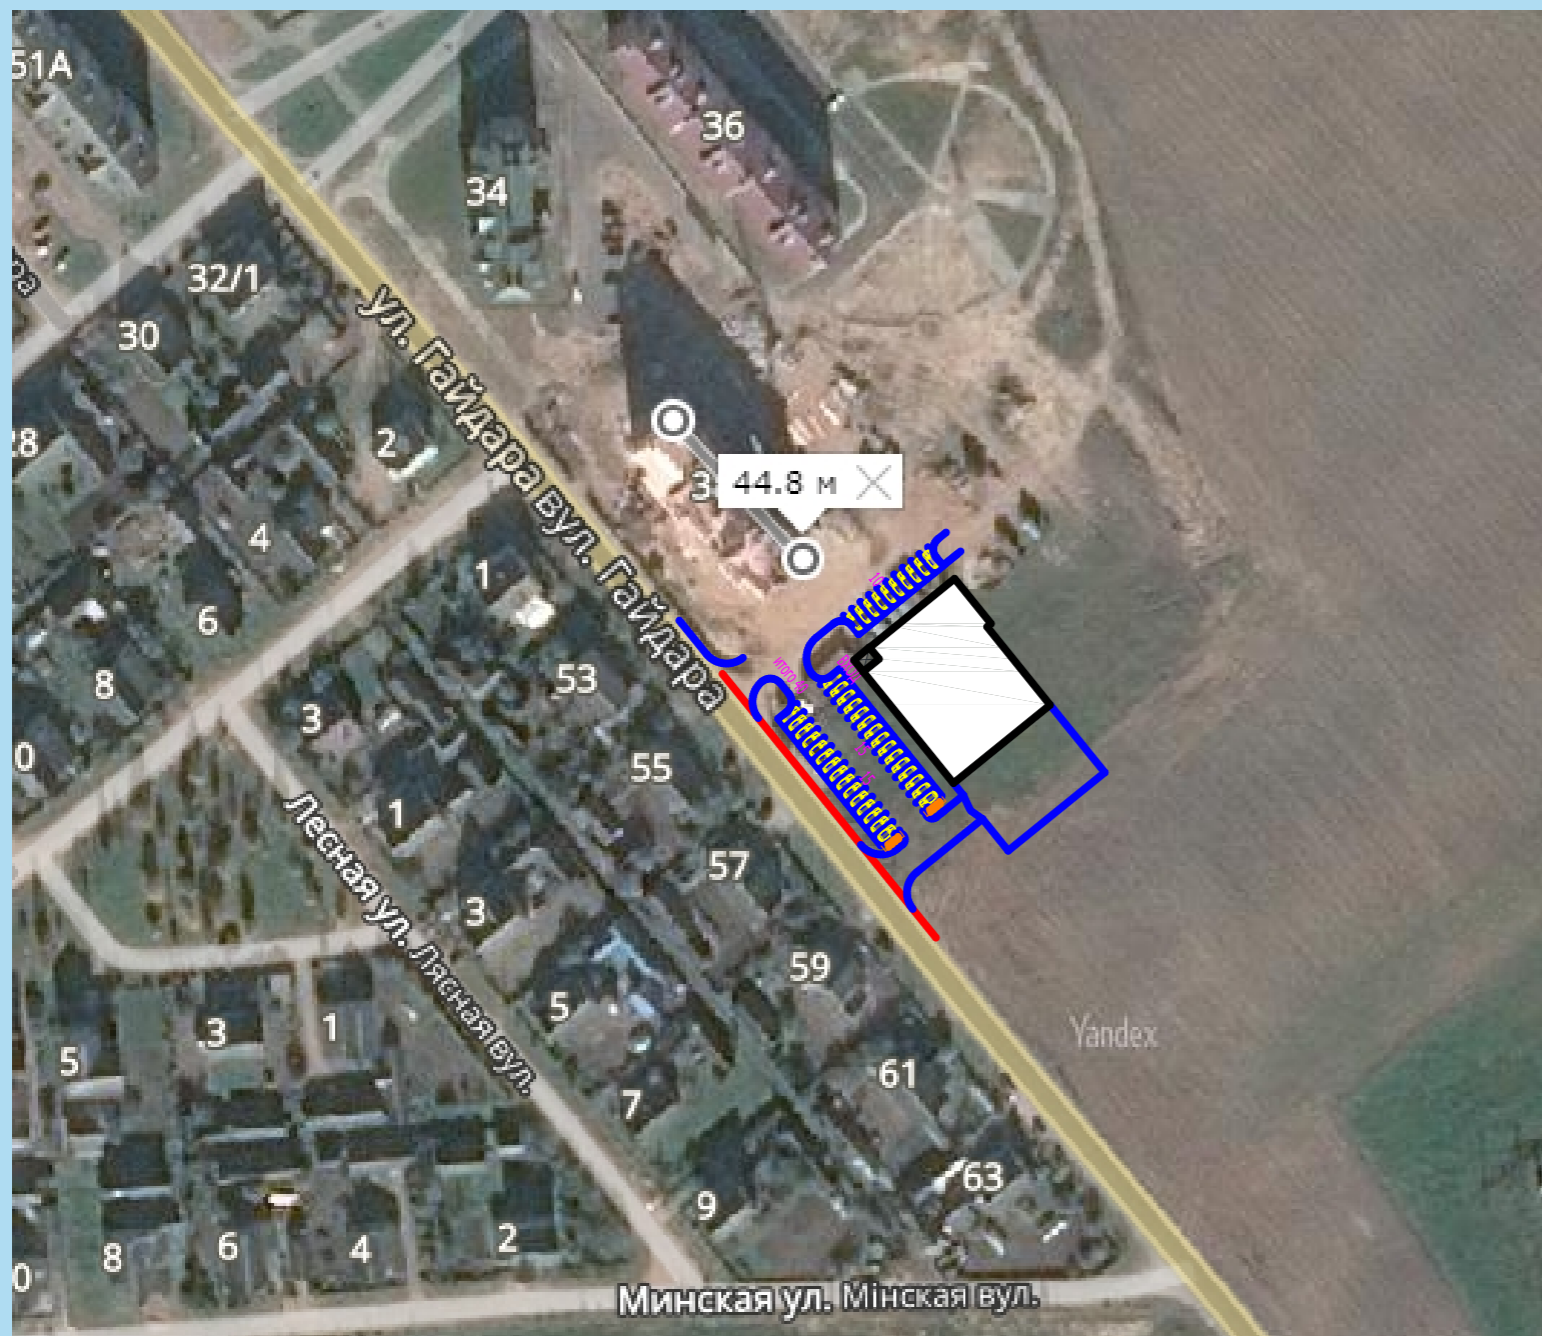

В границах проектных работ предусмотрены парковки для автотранспорта.

Проезд для обслуживания и эксплуатации объекта проектом предусмотрен с улицы Гайдара.

Благоустройство прилегающей территории проектируемого объекта выполнено с учетом существующих пешеходных и транспортных связей по функциональному назначению. Проектом предусмотрена организация малых архитектурных форм: скамейки, урны, цветники и торшерные светильники.

В проекте предусмотрены комплексные мероприятия по обеспечению беспрепятственного и безопасного передвижения и пребывания мало-мобильных групп населения как на территории, прилегающей к объекту, так и внутри него.

Информация об объекте:

Земельный участок для объекта «Строительство магазина с универсальным ассортиментом продовольственных товаров по адресу: г. Докшицы, ул. Гайдара», расположен в квартале многоэтажной жилой застройки, в районе жилого дома № 38, по улице Гайдара в г. Докшицы. В настоящее время проектируемая территория свободна от застройки и зеленых насаждений. Площадь участка в границах проектных работ, с учетом благоустройства прилегающей территории на землях общего пользования – 0,5348 га. Проектируемый торговый объект (с универсальным ассортиментом продовольственных товаров) по улице Гайдара в г. Докшицы, здание одноэтажное, конфигурацией в плане близкой к прямоугольной. Общая площадь проектируемого объекта - 800.0 м². Архитектурно-планировочное решение объекта предусматривает создание магазина по торговле продовольственными и сопутствующими непродовольственными товарами повседневного спроса (торговой площадью около 400 м².), с функционированием кондитерского и кулинарного цехов по выпуску продукции собственного производства (хлебобулочные и кондитерские изделия, мясные и рыбные полуфабрикаты и т.д.).

